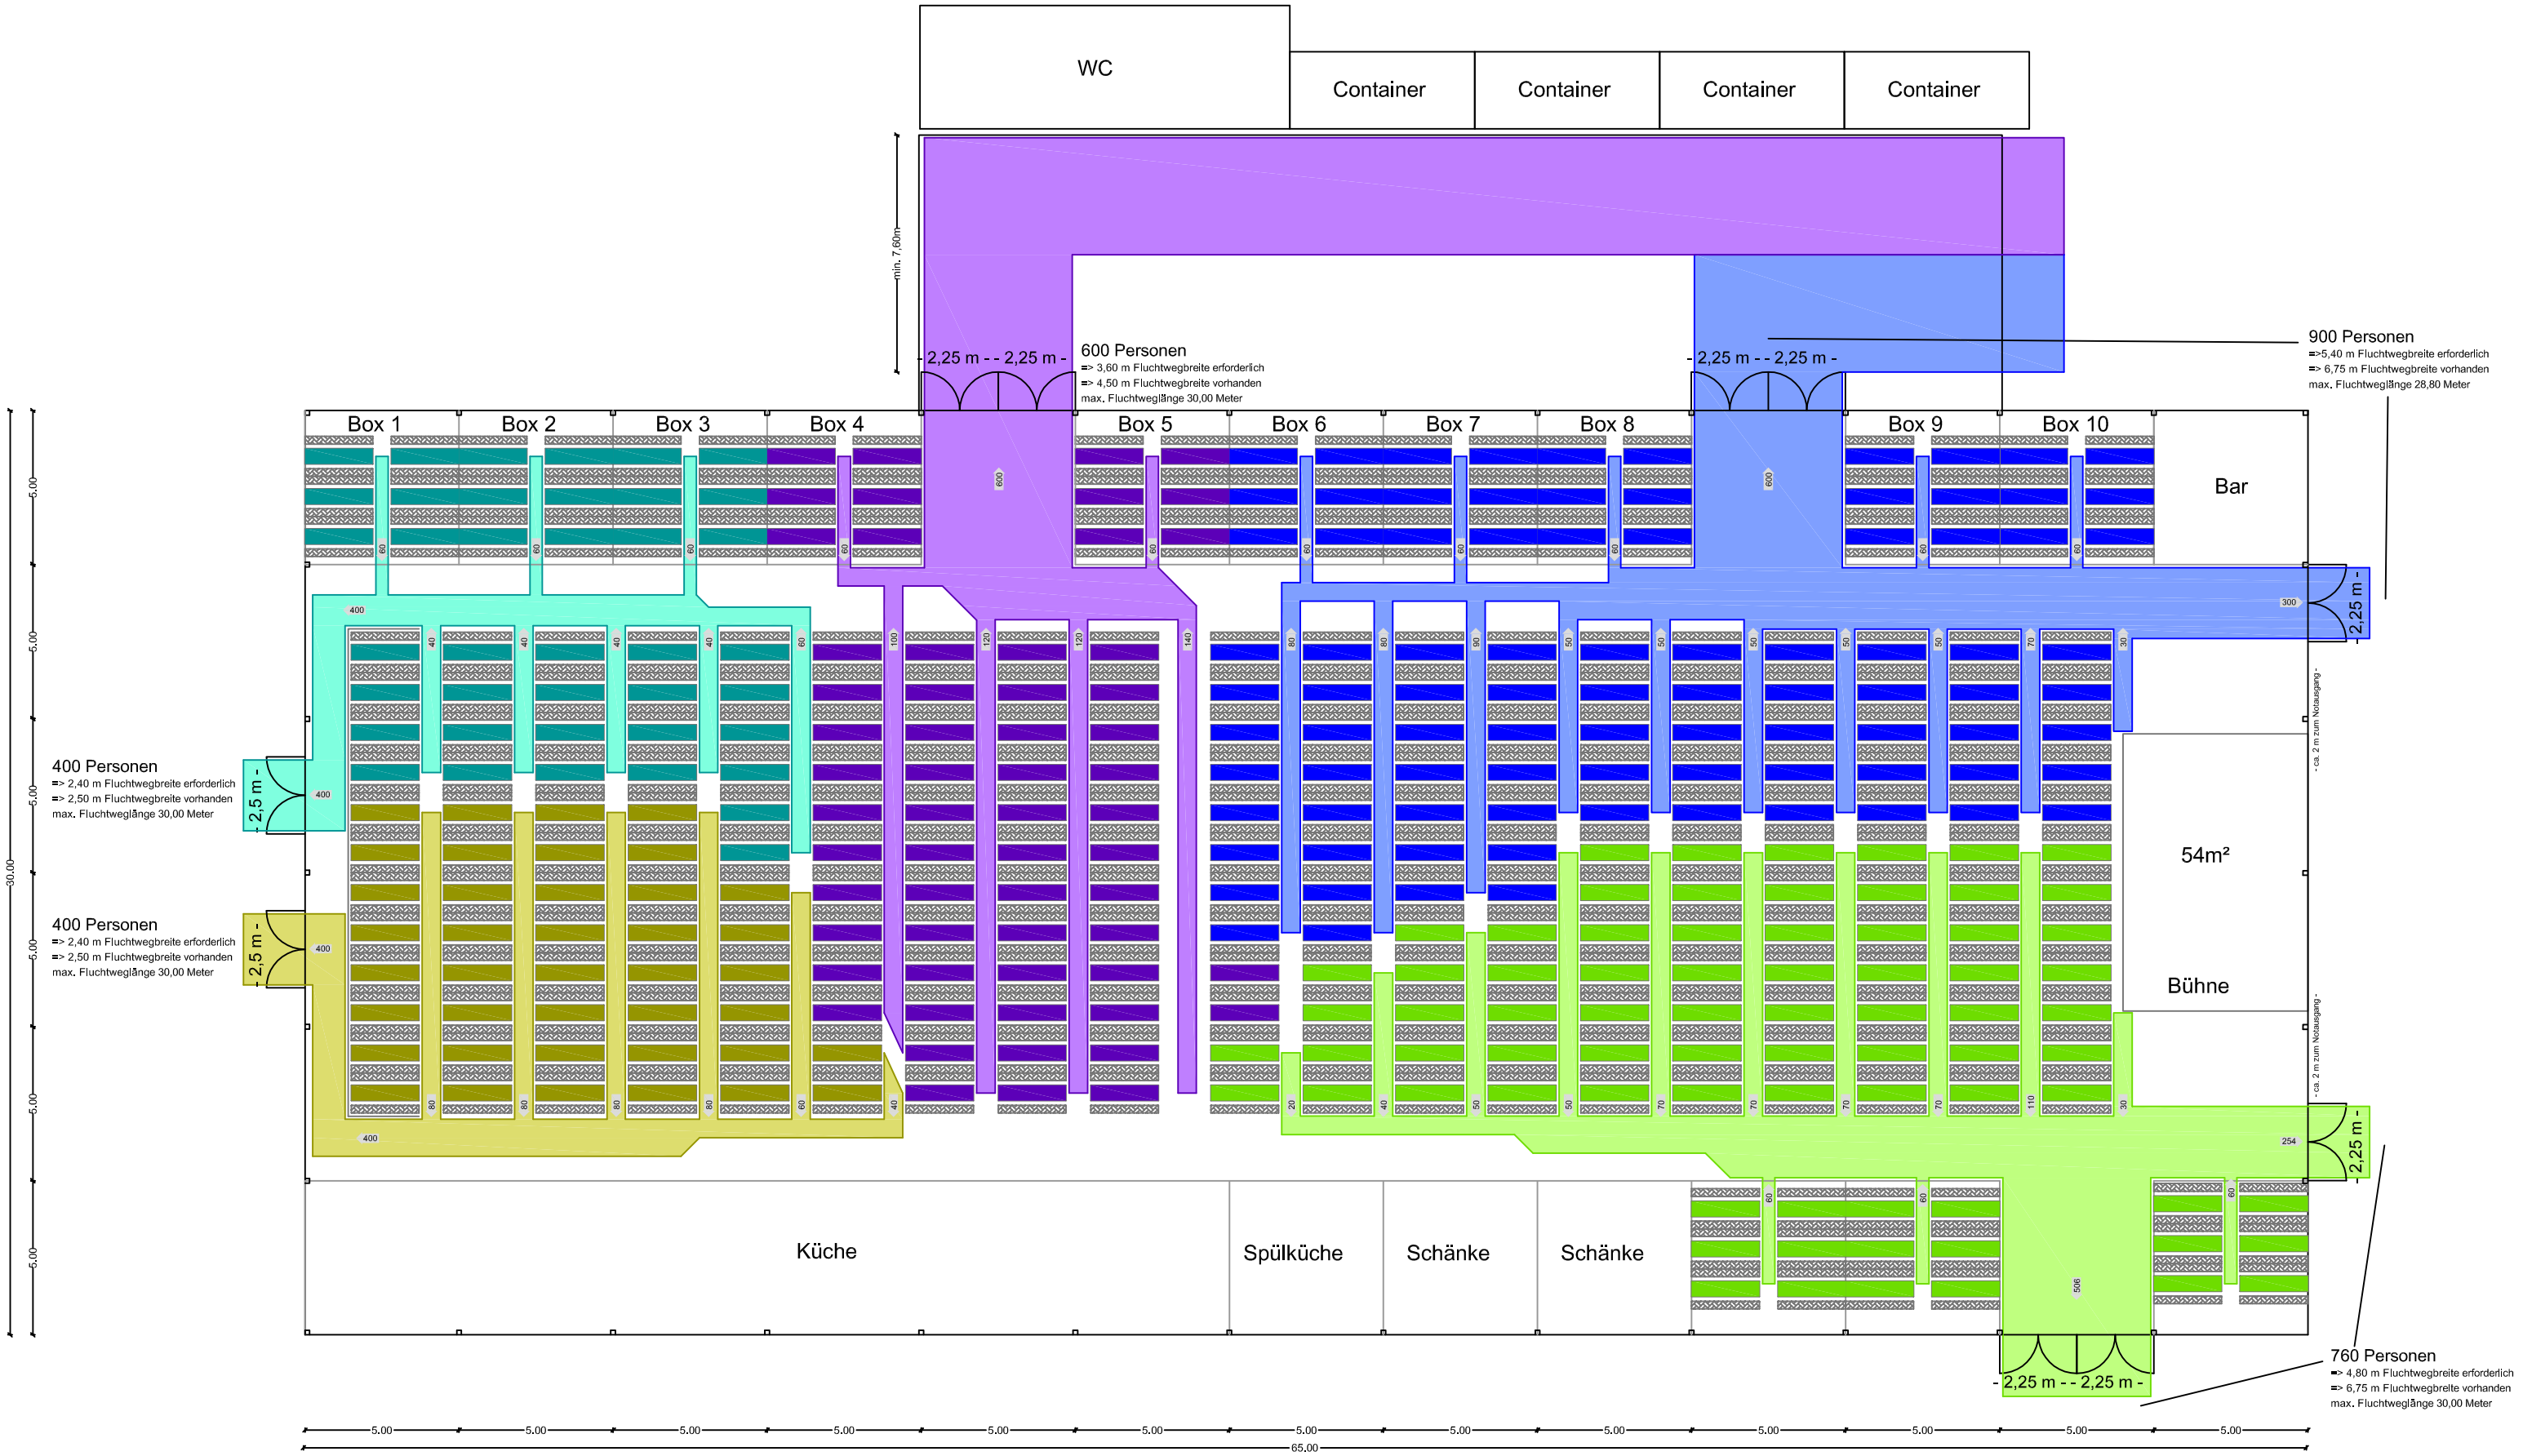
WC
Container
Container
Container
Container
min. 7,60m
- 2,25 m - - 2,25 m -
600 Personen
=> 3,60 m Fluchtwegbreite erforderlich
=> 4,50 m Fluchtwegbreite vorhanden
max. Fluchtweglänge 30,00 Meter
- 2,25 m - - 2,25 m -
900 Personen
=>5,40 m Fluchtwegbreite erforderlich
=> 6,75 m Fluchtwegbreite vorhanden
max. Fluchtweglänge 28,80 Meter
Box 1
Box 2
Box 3
Box 4
Box 5
Box 6
Box 7
Box 8
Box 9
Box 10
Bar
- 2,25 m -
- ca. 2 m zum Notausgang -
400 Personen
=> 2,40 m Fluchtwegbreite erforderlich
=> 2,50 m Fluchtwegbreite vorhanden
max. Fluchtweglänge 30,00 Meter
- 2,5 m -
400 Personen
=> 2,40 m Fluchtwegbreite erforderlich
=> 2,50 m Fluchtwegbreite vorhanden
max. Fluchtweglänge 30,00 Meter
- 2,5 m -
54m²
Bühne
- ca. 2 m zum Notausgang -
- 2,25 m -
Küche
Spülküche
Schänke
Schänke
- 2,25 m - - 2,25 m -
760 Personen
=> 4,80 m Fluchtwegbreite erforderlich
=> 6,75 m Fluchtwegbreite vorhanden
max. Fluchtweglänge 30,00 Meter
30,00
5,00
65,00